

**WARIANT INWESTORSKI  
CENTRALNEGO PORTU  
KOMUNIKACYJNEGO**

CZERWIEC 2022



**LEGENDA**

- GRANICA GMINY
- PRZEWIDYWANY OBSZAR, NA KTÓRYM BĘDZIE REALIZOWANE PRZEDSIĘWZIĘCIE WRAZ Z BUFOREM INWESTYCYJNYM
- GRANICA PLANOWANEGO LOTNISKA
- STREFA TERMINALA
- DROGI STARTOWE
- DWORZEC KOLEJOWY
- FUNKCJE WSPIERAJĄCE I STREFA OGÓLNODOSTĘPNA
- STREFA OPERACYJNA
- FUNKCJE TOWARZYSZĄCE
- PROJEKTOWANY WĘZEL KOLEJOWY
- PROJEKTOWANE BOCZNICE KOLEJOWE
- PROJEKTOWANY UKŁAD DROGOWY
- PRZEŁOŻENIE ROWU MELIORACYJNEGO
- PRZEŁOŻENIE LINII ELEKTROENERGETYCZNEJ 220 KV
- PRZEŁOŻENIE LINII ELEKTROENERGETYCZNEJ 110 KV
- PROJEKTOWANE UJĘCIA WODY
- PROJEKTOWANA SIĘĆ WODOCIĄGOWA
- DROGI NA CZAS BUDOWY


SKALA 1 : 80 000

0 3 000 6 000 m

Wariant 1  
Wariant Inwestorski

Lotnisko: E1N

Kolej: W25

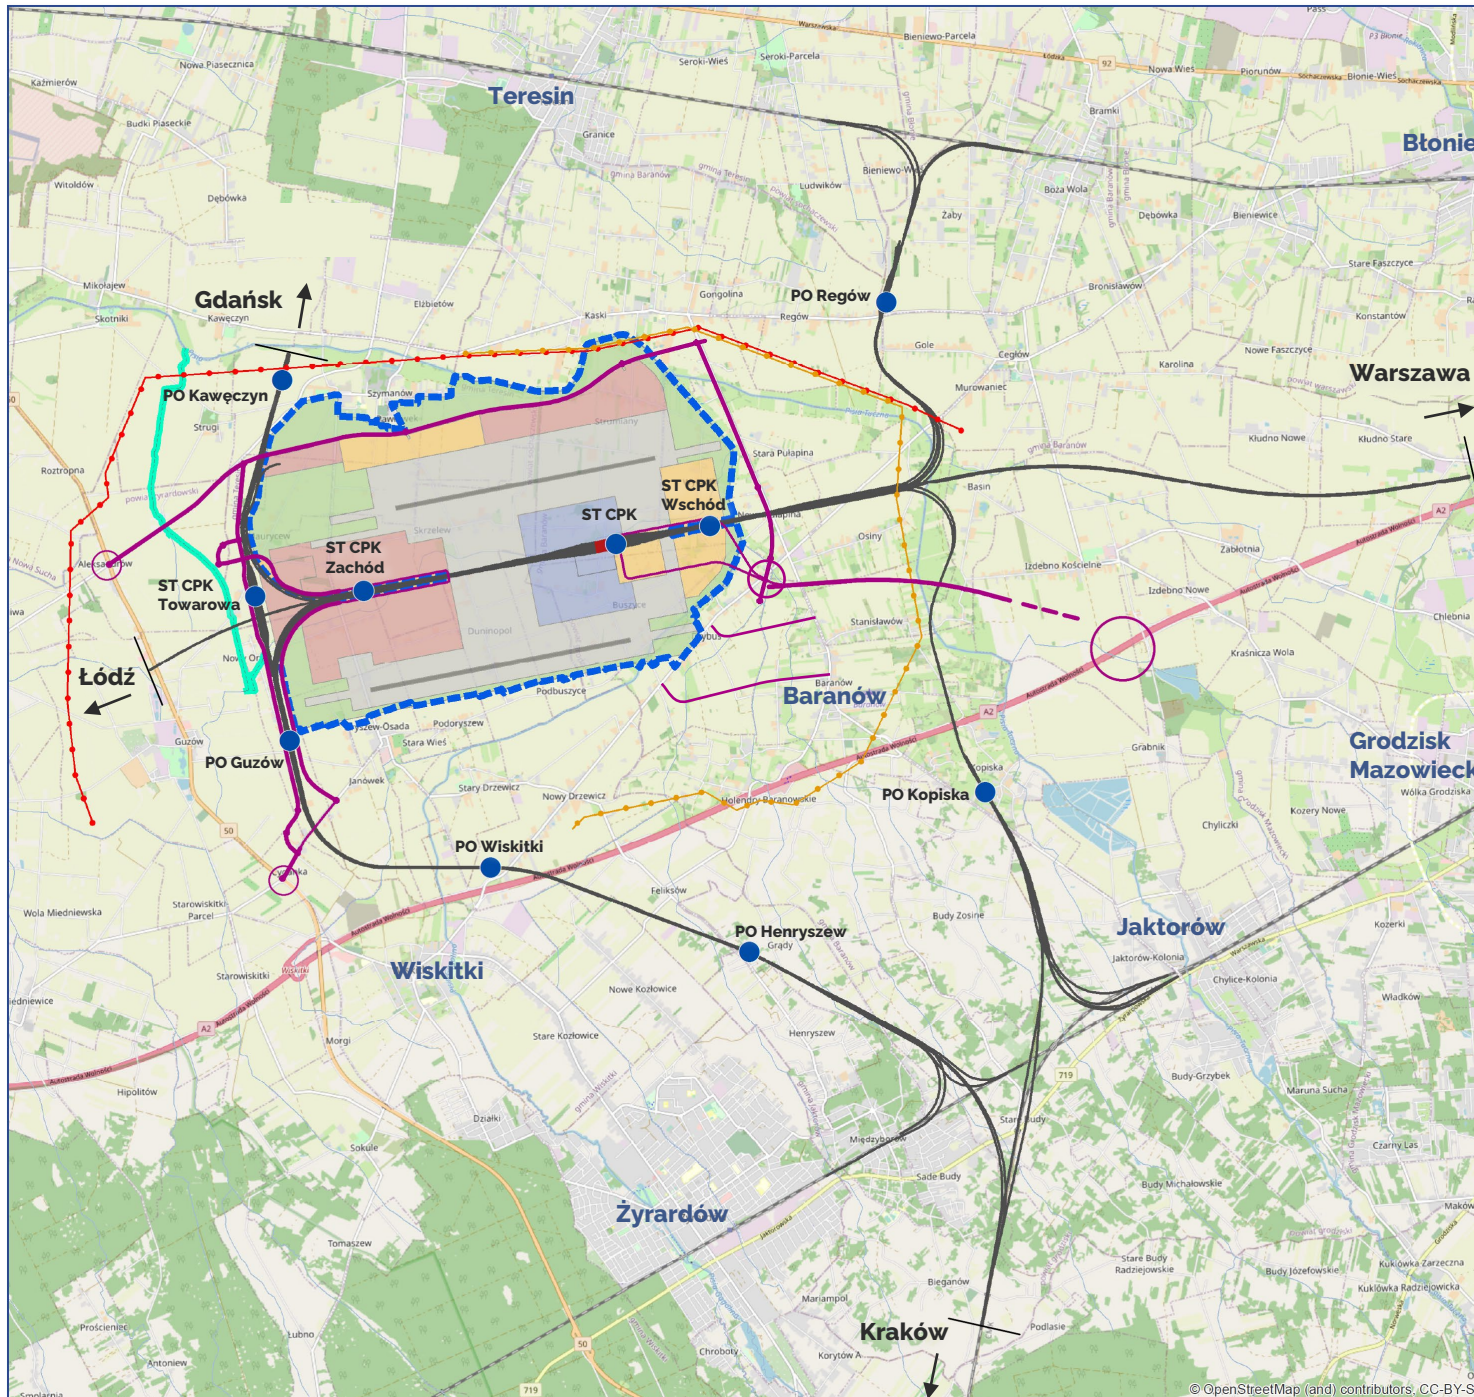

LEGENDA

-  GRANICA LOTNISKA
- OBSZARY FUNKCJONALNE LOTNISKA:**
  -  STREFA TERMINALA
  -  DROGI STARTOWE
  -  DWORZEC KOLEJOWY
  -  FUNKCJE WSPIERAJĄCE
  -  AIRSIDE (STREFA OPERACYJNA)
  -  LANDSIDE (STREFA OGÓLNODESTĘPNA)
  -  FUNKCJE TOWARZYSZĄCE
-  PROJEKTOWANY UKŁAD DROGOWY
-  WĘZŁ KOLEJOWY
-  PROJEKTOWANE STACJE I PRZYSTANKI KOLEJOWE
-  PRZEŁOŻENIE ROWU MELIORACYJNEGO
-  PRZEŁOŻENIE LINII 110 kV
-  PRZEŁOŻENIE LINII 220 kV

